

**АДМИНИСТРАЦИЯ ЗОЛОТУХИНСКОГО РАЙОНА
КУРСКОЙ ОБЛАСТИ**

ПОСТАНОВЛЕНИЕ

от 22.12. 2023 г. № 644-по

О разрешении использования
земельных участков, без предоставления
земельных участков и установления сервитута

Руководствуясь статьей 39.33 Земельного кодекса Российской Федерации, п. 1 Постановления Правительства РФ от 03.12.2014 №1300 «Об утверждении перечня видов объектов, размещение которых может осуществляться на землях или земельных участках, находящихся в государственной или муниципальной собственности, без предоставления земельных участков и установления сервитута», Постановлением Администрации Курской области от 20.08.2015 №544-па «Об утверждении Порядка и условий размещения объектов на землях или земельных участках, находящихся в государственной или муниципальной собственности, без предоставления земельных участков и установления сервитутов», рассмотрев заявление генерального директора ООО «Курские Просторы» Косицкого А.И., действующего на основании доверенности № 139 от 20.11.2023 года от АО «Газпром газораспределение Курск», в целях размещения газопроводов низкого давления (давление в точке подключения 0, 0028 Мпа) для размещения которых не требуется разрешение на строительство, Администрация Золотухинского района Курской области **ПОСТАНОВЛЯЕТ:**

1. Разрешить Акционерному обществу «Газпром газораспределение Курск», ИНН 4629015425, ОГРН 1024600937371, юридический адрес: г. Курск, ул. Аэродромная, д.18, использование земельного участка из категории земель населенных пунктов, использование земельного участка из категории земель населенных пунктов, кадастровый номер земельного участка на котором планируется размещение объекта: 46:07:050402:3У1, по адресному ориентиру: Курская область, Золотухинский район, Будановский сельсовет, д. Кузьминка, площадью 23 кв.м., в целях размещения подземного линейного сооружения, а также его наземной части: «Газопровод – ввод к Домовладению по адресу:

Курская область, Золотухинский район, д. Кузьминка, д.95 кадастровый №46:07:050402:18 », протяженность газопровода 6,00 метра, без предоставления земельного участка и установления сервитута, сроком с 29.11.2023г. до 28.11.2024г., в соответствии с прилагаемой Схемой расположения земельного участка или земельных участков на кадастровом плане территории.

2. Разрешить Акционерному обществу «Газпром газораспределение Курск», ИНН 4629015425, ОГРН 1024600937371, юридический адрес: г. Курск, ул. Аэродромная, д.18 , использование земельного участка из категории земель населенных пунктов, кадастровый номер земельного участка на котором планируется размещение объекта:46:07:050101:3У1, по адресному ориентиру: Курская область, Золотухинский район, Будановский сельсовет, д. Будановка, ул. 8-е Марта, площадью 43 кв.м., в целях размещения подземного линейного сооружения, а также его наземной части: « Газопровод – ввод низкого давления к жилому дому №41 по ул. 8-го Марта, в д. Будановка, Золотухинского района Курской области » , протяженность газопровода 5,50 метра, без предоставления земельного участка и установления сервитута, сроком с 29.11.2023г. до 28.11.2024г., в соответствии с прилагаемой Схемой расположения земельного участка или земельных участков на кадастровом плане территории.

3. Разрешить Акционерному обществу «Газпром газораспределение Курск», ИНН 4629015425, ОГРН 1024600937371, юридический адрес: г. Курск, ул. Аэродромная, д.18 , использование земельного участка из категории земель населенных пунктов, кадастровый номер земельного участка на котором планируется размещение объекта:46:07:000000:773/чзу1, по адресному ориентиру: Курская область, Золотухинский район, Будановский сельсовет, д. Будановка, ул. 8-е Марта, площадью 12 кв.м., в целях размещения подземного линейного сооружения, а также его наземной части: « Газопровод – ввод низкого давления к жилому дому №41 по ул. 8-го Марта в д. Будановка, Золотухинского района, Курской области » , протяженность газопровода 5,50 метра, без предоставления земельного участка и установления сервитута, сроком

29.11.2023г. до 28.11.2024г., в соответствии с прилагаемой Схемой расположения земельного участка или земельных участков на кадастровом плане территории.

4. Разрешить Акционерному обществу «Газпром газораспределение Курск», ИНН 4629015425, ОГРН 1024600937371, юридический адрес: г. Курск, ул. Аэродромная, д.18, использование земельного участка из категории земель населенных пунктов, кадастровый номер земельного участка на котором планируется размещение объекта: 46:07:050101:3У1, по адресному ориентиру: Курская область, Золотухинский район, Будановский сельсовет, д. Будановка, ул. 8-е Марта, площадью 53 кв.м., в целях размещения подземного линейного сооружения, а также его наземной части: «Газопровод – ввод к Домовладению по адресу: Курская область, Золотухинский район, д. Будановка, ул. 8 Марта д.34, кв.1, кадастровый №46:07:050101:1270», протяженность газопровода 8,50 метра, без предоставления земельного участка и установления сервитута, сроком с 29.11.2023г. до 28.11.2024г., в соответствии с прилагаемой Схемой расположения земельного участка или земельных участков на кадастровом плане территории.

5. Разрешить Акционерному обществу «Газпром газораспределение Курск», ИНН 4629015425, ОГРН 1024600937371, юридический адрес: г. Курск, ул. Аэродромная, д.18, использование земельного участка из категории земель населенных пунктов, кадастровый номер земельного участка на котором планируется размещение объекта: 46:07:000000:773/чзу1, по адресному ориентиру: Курская область, Золотухинский район, Будановский сельсовет; д. Будановка, ул. 8-е Марта, площадью 32 кв.м., в целях размещения подземного линейного сооружения, а также его наземной части: «Газопровод – ввод к Домовладению по адресу: Курская область, Золотухинский район, д. Будановка, ул. 8 Марта д.34, кв.1, кадастровый №46:07:050101:1270», протяженность газопровода 8,50 метра, без предоставления земельного участка и установления сервитута, сроком с 29.11.2023г. до 28.11.2024г., в соответствии с прилагаемой Схемой расположения земельного участка или земельных участков на кадастровом плане территории.

земельного участка или земельных участков на кадастровом плане территории.

6. Разрешить Акционерному обществу «Газпром газораспределение Курск», ИНН 4629015425, ОГРН 1024600937371, юридический адрес: г. Курск, ул. Аэродромная, д.18, использование земельного участка из категории земель населенных пунктов, кадастровый номер земельного участка на котором планируется размещение объекта: 46:07:101201:3У1, по адресному ориентиру: Курская область, Золотухинский район, Донской сельсовет, с. Боево, площадью 1820 кв.м., в целях размещения подземного линейного сооружения, а также его наземной части: «Газопровод – ввод к Домовладению по адресу: Курская область, Золотухинский район, с. Боево д.157, кадастровый №46:07:000000:924», протяженность газопровода 215,73 метра, без предоставления земельного участка и установления сервитута, сроком с 29.11.2023г. до 28.11.2024г., в соответствии с прилагаемой Схемой расположения земельного участка или земельных участков на кадастровом плане территории.

7. Разрешить Акционерному обществу «Газпром газораспределение Курск», ИНН 4629015425, ОГРН 1024600937371, юридический адрес: г. Курск, ул. Аэродромная, д.18, использование земельного участка из категории земель населенных пунктов, кадастровый номер земельного участка на котором планируется размещение объекта: 46:07:101201:98/чзу1, по адресному ориентиру: Курская область, Золотухинский район, Донской сельсовет, с. Боево, площадью 164 кв.м., в целях размещения подземного линейного сооружения, а также его наземной части: «Газопровод – ввод к Домовладению по адресу: Курская область, Золотухинский район, с. Боево д.157, кадастровый №46:07:000000:924», протяженность газопровода 215,73 метра, без предоставления земельного участка и установления сервитута, сроком с 29.11.2023г. до 28.11.2024г., в соответствии с прилагаемой Схемой расположения земельного участка или земельных участков на кадастровом плане территории. (Пересечение газопровода с автодорогой выполнить методом прокола).

8. Разрешить Акционерному обществу «Газпром газораспределение Курск», ИНН 4629015425, ОГРН 1024600937371, юридический адрес: г. Курск, ул. Аэродромная, д.18, использование земельного участка из категории земель

населенных пунктов, кадастровый номер земельного участка на котором планируется размещение объекта: 46:07:170101:2542/чзу1, по адресному ориентиру: Курская область, Золотухинский район, Солнечный сельсовет, п. Солнечный, площадью 39 кв.м., в целях размещения подземного линейного сооружения, а также его наземной части: «Газопровод – ввод низкого давления к жилому дому №8 по ул. Мира, в п. Солнечный, Золотухинского района Курской области», протяженность газопровода 67,87 метра, без предоставления земельного участка и установления сервитута; сроком с 29.11.2023г. до 28.11.2024г., в соответствии с прилагаемой Схемой расположения земельного участка или земельных участков на кадастровом плане территории.

(Пересечение газопровода с автодорогой выполнить методом прокола).

9. Разрешить Акционерному обществу «Газпром газораспределение Курск», ИНН 4629015425, ОГРН 1024600937371, юридический адрес: г. Курск, ул. Аэродромная, д.18, использование земельного участка из категории земель населенных пунктов, кадастровый номер земельного участка на котором планируется размещение объекта: 46:07:180101:3У1, по адресному ориентиру: Курская область, Золотухинский район; Тазовский сельсовет, с. Тазово, ул. Низ, площадью 118 кв.м., в целях размещения подземного линейного сооружения, а также его наземной части: «Газопровод – ввод к жилому дому по адресу: 306055, Курская обл., р-н Золотухинский, Тазовский сельсовет, с. Тазово, ул. Низ, д.65, кадастровый № 46:07:180101:526», протяженность газопровода 11,81 метра, без предоставления земельного участка и установления сервитута, сроком с 29.11.2023г. до 28.11.2024г., в соответствии с прилагаемой Схемой расположения земельного участка или земельных участков на кадастровом плане территории.

10. Разрешить Акционерному обществу «Газпром газораспределение Курск», ИНН 4629015425, ОГРН 1024600937371, юридический адрес: г. Курск, ул. Аэродромная, д.18, использование земельного участка из категории земель населенных пунктов, кадастровый номер земельного участка на котором

планируется размещение объекта: 46:07:140702:3У1, по адресному ориентиру: Курская область, Золотухинский район, Свободинский сельсовет; м. Свобода, ул. Лесная, площадью 59 кв.м., в целях размещения подземного линейного сооружения, а также его наземной части: «Газопровод – ввод к жилому дому по адресу: 306050, Курская обл., р-н Золотухинский, сельское поселение Свободинский сельсовет, м.Свобода, ул.Лесная, д.32, кадастровый № 46:07:140702:414», протяженность газопровода 5,85 метра, без предоставления земельного участка и установления сервитута, сроком с 29.11.2023г. до 28.11.2024г., в соответствии с прилагаемой Схемой расположения земельного участка или земельных участков на кадастровом плане территории.

(Пересечение газопровода с автодорогой выполнить методом прокола).

11. Разрешить Акционерному обществу «Газпром газораспределение Курск», ИНН 4629015425, ОГРН 1024600937371, юридический адрес: г. Курск, ул. Аэродромная, д.18, использование земельного участка из категории земель населенных пунктов, кадастровый номер земельного участка на котором планируется размещение объекта: 46:07:160908:3У1, по адресному ориентиру: Курская область, Золотухинский район, Дмитриевский сельсовет, с. Сергиевское, площадью 349 кв.м., в целях размещения подземного линейного сооружения, а также его наземной части: « Газопровод – ввод к Домовладение по адресу: Курская обл., Золотухинский р-н, с. Сергиевское, д.109, кадастровый № 46:07:160701:347», протяженность газопровода 34,93 метра, без предоставления земельного участка и установления сервитута, сроком с 29.11.2023г. до 28.11.2024г., в соответствии с прилагаемой Схемой расположения земельного участка или земельных участков на кадастровом плане территории.

12. Разрешить Акционерному обществу «Газпром газораспределение Курск», ИНН 4629015425, ОГРН 1024600937371, юридический адрес: г. Курск, ул. Аэродромная, д.18, использование земельного участка из категории земель населенных пунктов, кадастровый номер земельного участка на котором планируется размещение объекта: 46:07:140601:3У1, по адресному ориентиру: Курская область, Золотухинский район, Свободинский сельсовет, с. Долгое,

площадью 91 кв.м., в целях размещения подземного линейного сооружения, а также его наземной части: « Газопровод – ввод к Домовладение по адресу: 306050, Курская обл., р-н Золотухинский, с.п. Свободинский сельсовет, с. Долгое, д.31, кадастровый № 46:07:140601:25», протяженность газопровода 9,08 метра, без предоставления земельного участка и установления сервитута, сроком с 29.11.2023г. до 28.11.2024г., в соответствии с прилагаемой Схемой расположения земельного участка или земельных участков на кадастровом плане территории

13. Разрешить Акционерному обществу «Газпром газораспределение Курск», ИНН 4629015425, ОГРН 1024600937371, юридический адрес: г. Курск, ул. Аэродромная, д.18, использование земельного участка из категории земель населенных пунктов, кадастровый номер земельного участка на котором планируется размещение объекта: 46:07:170101:3У1, по адресному ориентиру: Курская область, Золотухинский район, Солнечный сельсовет, п. Солнечный, площадью 535 кв.м., в целях размещения подземного линейного сооружения, а также его наземной части: « Газопровод – ввод низкого давления к жилому дому №8 по ул. Мира, в п. Солнечный, Золотухинского района Курской области», протяженность газопровода 67,87 метра, без предоставления земельного участка и установления сервитута, сроком с 29.11.2023г. до 28.11.2024г., в соответствии с прилагаемой Схемой расположения земельного участка или земельных участков на кадастровом плане территории.

14. Разрешить Акционерному обществу «Газпром газораспределение Курск», ИНН 4629015425, ОГРН 1024600937371, юридический адрес: г. Курск, ул. Аэродромная, д.18, использование земельного участка из категории земель населенных пунктов, кадастровый номер земельного участка на котором планируется размещение объекта: 46:07:170101:2543/чзу1, по адресному ориентиру: Курская область, Золотухинский район, Солнечный сельсовет, п. Солнечный, площадью 40 кв.м., в целях размещения подземного линейного сооружения, а также его наземной части: « Газопровод – ввод низкого давления к жилому дому №8 по ул. Мира, в п. Солнечный, Золотухинского района Курской области», протяженность газопровода 67,87 метра, без предоставления земельного

участка и установления сервитута, сроком с 29.11.2023г. до 28.11.2024г., в соответствии с прилагаемой Схемой расположения земельного участка или земельных участков на кадастровом плане территории.

(Пересечение газопровода с автодорогой выполнить методом прокола).

15. Разрешить Акционерному обществу «Газпром газораспределение Курск», ИНН 4629015425, ОГРН 1024600937371, юридический адрес: г. Курск, ул. Аэродромная, д.18, использование земельного участка из категории земель населенных пунктов, кадастровый номер земельного участка на котором планируется размещение объекта: 46:07:170101:3572/чзу1, по адресному ориентиру: Курская область, Золотухинский район, Солнечный сельсовет, п. Солнечный, площадью 16 кв.м., в целях размещения подземного линейного сооружения, а также его наземной части: «« Газопровод – ввод низкого давления к жилому дому №8 по ул. Мира, в п. Солнечный, Золотухинского района Курской области», протяженность газопровода 67,87 метра, без предоставления земельного участка и установления сервитута, сроком с 29.11.2023г. до 28.11.2024г., в соответствии с прилагаемой Схемой расположения земельного участка или земельных участков на кадастровом плане территории.

16. Разрешить Акционерному обществу «Газпром газораспределение Курск», ИНН 4629015425, ОГРН 1024600937371, юридический адрес: г. Курск, ул. Аэродромная, д.18, использование земельного участка из категории земель населенных пунктов, кадастровый номер земельного участка на котором планируется размещение объекта: 46:07:150501:3У1, по адресному ориентиру: Курская область, Золотухинский район, Ануфриевский сельсовет, с. Нижний Даймен, площадью 37 кв.м., в целях размещения подземного линейного сооружения, а также его наземной части: «« Газопровод – ввод низкого давления к жилому дому №33 в с. Нижний Даймен, Золотухинского района Курской области», протяженность газопровода 3,74 метра, без предоставления земельного участка и установления сервитута, сроком с 29.11.2023г. до 28.11.2024г., в соответствии с прилагаемой Схемой расположения земельного участка или земельных участков на кадастровом плане территории.

17. Разрешить Акционерному обществу «Газпром газораспределение Курск», ИНН 4629015425, ОГРН 1024600937371, юридический адрес: г. Курск, ул. Аэродромная, д.18, использование земельного участка из категории земель населенных пунктов, кадастровый номер земельного участка на котором планируется размещение объекта: 46:07:120301:3У1, по адресному ориентиру: Курская область, Золотухинский район, Новоспасский сельсовет, д.2-е Скородное, площадью 70 кв.м., в целях размещения подземного линейного сооружения, а также его наземной части: «« Газопровод – ввод к Домовладению по адресу: Курская обл, Золотухинский р-н, деревня 2-е Скородное, ул. Набережная, д.37 кадастровый № 46:07:120301:38», протяженность газопровода 7,00 метра, без предоставления земельного участка и установления сервитута, сроком с 29.11.2023г. до 28.11.2024г., в соответствии с прилагаемой Схемой расположения земельного участка или земельных участков на кадастровом плане территории.

18. Разрешить Акционерному обществу «Газпром газораспределение Курск», ИНН 4629015425, ОГРН 1024600937371, юридический адрес: г. Курск, ул. Аэродромная, д.18, использование земельного участка из категории земель населенных пунктов, кадастровый номер земельного участка на котором планируется размещение объекта: 46:07:140702:3У1, по адресному ориентиру: Курская область, Золотухинский район, Свободинский сельсовет, м. Свобода, ул. Лесная, площадью 595 кв.м., в целях размещения подземного линейного сооружения, а также его наземной части: «Газопровод – ввод низкого давления к жилому дому №1е кв.1 по ул. Лесная в м. Свобода, Золотухинского района, Курской области», протяженность газопровода 68,41 метра, без предоставления земельного участка и установления сервитута, сроком с 29.11.2023г. до 28.11.2024г., в соответствии с прилагаемой Схемой расположения земельного участка или земельных участков на кадастровом плане территории.

19. В случае, если использование вышеуказанных земельных участков (земель, части земельного участка) привело к порче либо уничтожению плодородного слоя почвы в границах таких земель или земельных участков, на Акционерное общество «Газпром газораспределение Курск», ИНН 4629015425,

ОГРН 1024600937371, юридический адрес: г. Курск, ул. Аэродромная, д.18
возлагается обязанность:

1) привести такие земли или земельные участки в состояние, пригодное для их использования в соответствии с разрешённым использованием;

2) выполнить необходимые работы по рекультивации таких земель или земельных участков.

20. Отделу учета имущественных, земельных отношений и градостроительства Администрации Золотухинского района Курской области обеспечить размещение настоящего Постановления на официальном сайте муниципального района «Золотухинский район» Курской области.

21. Контроль за выполнением настоящего постановления возложить на начальника управления сельского хозяйства Администрации Золотухинского района Курской области Жмыхова В.В.

22. Постановление вступает в силу со дня его подписания.

Глава Золотухинского района
Курской области



В.Н. Кожухов

Утверждена
Постановлением

(наименование документа об утверждении, включая

Администрации Золотухинского района

наименования органов государственной власти или

Курской области

органов местного самоуправления, принявших

решение об утверждении схемы или подписавших

соглашение о перераспределении земельных участков)

от 22.12.2023 № 644-10

Схема расположения земельного участка или земельных участков на
кадастровом плане территории

Условный номер земельного участка :3У1		
(указывается в случае, если предусматривается образование двух и более земельных участков)		
Площадь земельного участка 23 м ² (указывается проектная площадь образуемого земельного участка, вычисленная с использованием технологических и программных средств, в том числе размещенных на официальном сайте федерального органа исполнительной власти, уполномоченного Правительством Российской Федерации на осуществление государственного кадастрового учета, государственной регистрации прав, ведение Единого государственного реестра недвижимости и предоставление сведений, содержащихся в Едином государственном реестре недвижимости, в информационно-телекоммуникационной сети "Интернет" (далее - официальный сайт), с округлением до 1 квадратного метра. Указанное значение площади земельного участка может быть уточнено при проведении кадастровых работ не более чем на десять процентов)		
Обозначение характерных точек границ	Координаты, м (указываются в случае подготовки схемы расположения земельного участка с использованием технологических и программных средств, в том числе размещенных на официальном сайте. Значения координат, полученные с использованием указанных технологических и программных средств, указываются с округлением до 0,01 метра)	
	X	Y
1	2	3
1	448486,69	1312223,00
2	448482,76	1312217,05
3	448483,46	1312216,52
4	448489,48	1312224,50
5	448484,69	1312228,12
6	448483,45	1312226,47
1	448486,69	1312223,00

Система координат: МСК-46
Масштаб 1:1000

Условные обозначения:

- граница образуемого земельного участка,
- граница учтенного земельного участка,
- - - граница кадастрового квартала,
- — характерная точка границы земельного участка.

Утверждена
Постановлением

(наименование документа об утверждении, включая

Администрации Золотухинского района

наименования органов государственной власти или

Курской области

органов местного самоуправления, принявших

решение об утверждении схемы или подписавших

соглашение о перераспределении земельных участков)

от 22.12.2023 № 674-102

Схема расположения земельного участка или земельных участков на
кадастровом плане территории

Условный номер земельного участка :3У1

(указывается в случае, если предусматривается образование двух и более земельных участков)

Площадь земельного участка 43 м²


(указывается проектная площадь образуемого земельного участка, вычисленная с использованием технологических и программных средств, в том числе размещенных на официальном сайте федерального органа исполнительной власти, уполномоченного Правительством Российской Федерации на осуществление государственного кадастрового учета, государственной регистрации прав, ведение Единого государственного реестра недвижимости и предоставление сведений, содержащихся в Едином государственном реестре недвижимости, в информационно-телекоммуникационной сети "Интернет" (далее - официальный сайт), с округлением до 1 квадратного метра. Указанное значение площади земельного участка может быть уточнено при проведении кадастровых работ не более чем на десять процентов)

Обозначение характерных точек
границ

Координаты, м

(указываются в случае подготовки схемы расположения земельного участка с использованием технологических и программных средств, в том числе размещенных на официальном сайте. Значения координат, полученные с использованием указанных технологических и программных средств, указываются с округлением до 0,01 метра)

	X	Y
1	2	3
1	445386,66	1311639,41
2	445381,64	1311648,07
3	445377,88	1311645,71
4	445383,18	1311637,23
1	445386,66	1311639,41

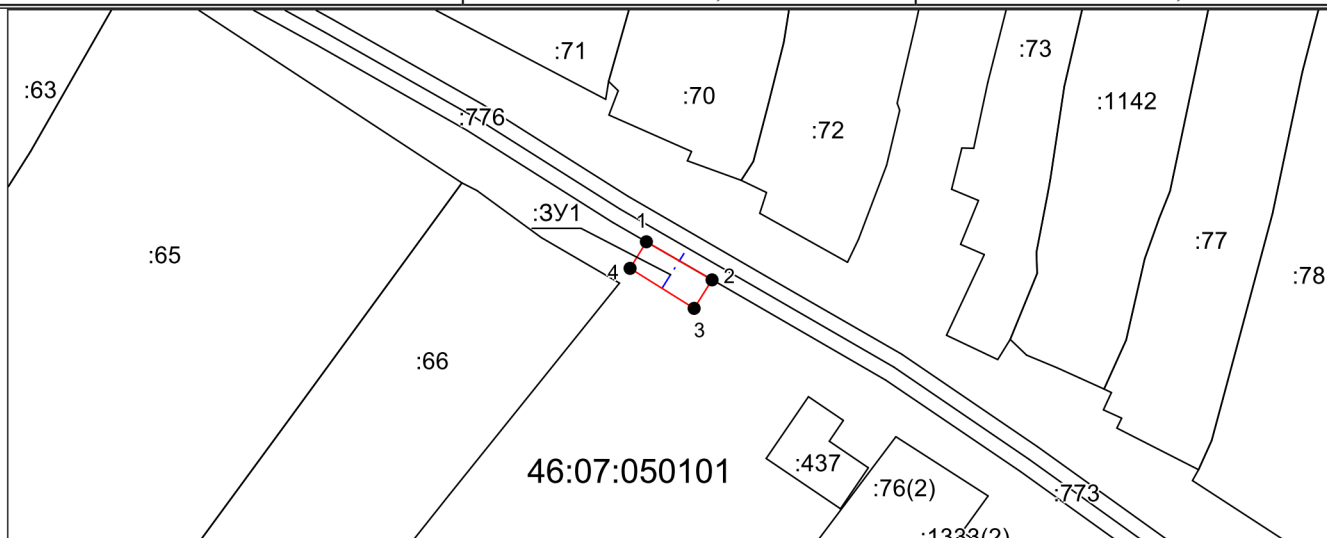

Система координат: МСК-46

Масштаб 1:1000

Условные обозначения:

- граница образуемого земельного участка,
- граница учтенного земельного участка,
- граница кадастрового квартала,
- — характерная точка границы земельного участка.

Утверждена
Постановлением
(наименование документа об утверждении, включая
Администрации Золотухинского района
наименования органов государственной власти или
Курской области
органов местного самоуправления, принявших
решение об утверждении схемы или подписавших
соглашение о перераспределении земельных участков)

от 22.12.2023 № 644-ко

Схема расположения земельного участка или земельных участков на
кадастровом плане территории

Условный номер земельного участка 46:07:000000:773/чзу1 (указывается в случае, если предусматривается образование двух и более земельных участков)		
Площадь земельного участка 12 м ² (указывается проектная площадь образуемого земельного участка, вычисленная с использованием технологических и программных средств, в том числе размещенных на официальном сайте федерального органа исполнительной власти, уполномоченного Правительством Российской Федерации на осуществление государственного кадастрового учета, государственной регистрации прав, ведение Единого государственного реестра недвижимости и предоставление сведений, содержащихся в Едином государственном реестре недвижимости, в информационно-телекоммуникационной сети "Интернет" (далее - официальный сайт), с округлением до 1 квадратного метра. Указанное значение площади земельного участка может быть уточнено при проведении кадастровых работ не более чем на десять процентов)		
Обозначение характерных точек границ	Координаты, м (указываются в случае подготовки схемы расположения земельного участка с использованием технологических и программных средств, в том числе размещенных на официальном сайте. Значения координат, полученные с использованием указанных технологических и программных средств, указываются с округлением до 0,01 метра)	
	X	Y
1	2	3
1	445386,66	1311639,41
2	445387,84	1311640,15
3	445382,54	1311648,63
4	445381,64	1311648,07
1	445386,66	1311639,41

Система координат: МСК-46
Масштаб 1:1000

Условные обозначения:

- граница образуемого земельного участка,
- граница учтенного земельного участка,
- граница кадастрового квартала,
- — характерная точка границы земельного участка.

Схема расположения земельного участка или земельных участков на
кадастровом плане территории

Условный номер земельного участка :3У1 (указывается в случае, если предусматривается образование двух и более земельных участков)		
Площадь земельного участка 53 м ² (указывается проектная площадь образуемого земельного участка, вычисленная с использованием технологических и программных средств, в том числе размещенных на официальном сайте федерального органа исполнительной власти, уполномоченного Правительством Российской Федерации на осуществление государственного кадастрового учета, государственной регистрации прав, ведение Единого государственного реестра недвижимости и предоставление сведений, содержащихся в Едином государственном реестре недвижимости, в информационно-телекоммуникационной сети "Интернет" (далее - официальный сайт), с округлением до 1 квадратного метра. Указанное значение площади земельного участка может быть уточнено при проведении кадастровых работ не более чем на десять процентов)		
Обозначение характерных точек границ	Координаты, м (указываются в случае подготовки схемы расположения земельного участка с использованием технологических и программных средств, в том числе размещенных на официальном сайте. Значения координат, полученные с использованием указанных технологических и программных средств, указываются с округлением до 0,01 метра)	
	X	Y
1	2	3
1	445472,87	1311515,06
2	445468,14	1311523,87
3	445462,75	1311520,97
4	445468,49	1311513,51
5	445468,87	1311512,91
1	445472,87	1311515,06

Система координат: МСК-46
Масштаб 1:1000

Условные обозначения:

– граница образуемого земельного участка,
 – граница учтенного земельного участка,
 – граница кадастрового участка,
 – характерные точки границы земельного участка.

Утверждена
Постановлением

(наименование документа об утверждении, включая

Администрации Золотухинского района

наименования органов государственной власти или

Курской области

органов местного самоуправления, принявших

решение об утверждении схемы или подписавших

соглашение о перераспределении земельных участков)

от 22.12.2023 № 644-ко

Схема расположения земельного участка или земельных участков на
кадастровом плане территории

Условный номер земельного участка 46:07:000000:773/чзу1

(указывается в случае, если предусматривается образование двух и более земельных участков)

Площадь земельного участка 32 м²


(указывается проектная площадь образуемого земельного участка, вычисленная с использованием технологических и программных средств, в том числе размещенных на официальном сайте федерального органа исполнительной власти, уполномоченного Правительством Российской Федерации на осуществление государственного кадастрового учета, государственной регистрации прав, ведение Единого государственного реестра недвижимости и предоставление сведений, содержащихся в Едином государственном реестре недвижимости, в информационно-телекоммуникационной сети "Интернет" (далее - официальный сайт), с округлением до 1 квадратного метра. Указанное значение площади земельного участка может быть уточнено при проведении кадастровых работ не более чем на десять процентов)

Обозначение характерных точек
границ

Координаты, м

(указываются в случае подготовки схемы расположения земельного участка с использованием технологических и программных средств, в том числе размещенных на официальном сайте. Значения координат, полученные с использованием указанных технологических и программных средств, указываются с округлением до 0,01 метра)

	X	Y
1	2	3
1	445465,38	1311511,03
2	445468,87	1311512,91
3	445468,49	1311513,51
4	445462,75	1311520,97
5	445460,65	1311519,84
1	445465,38	1311511,03

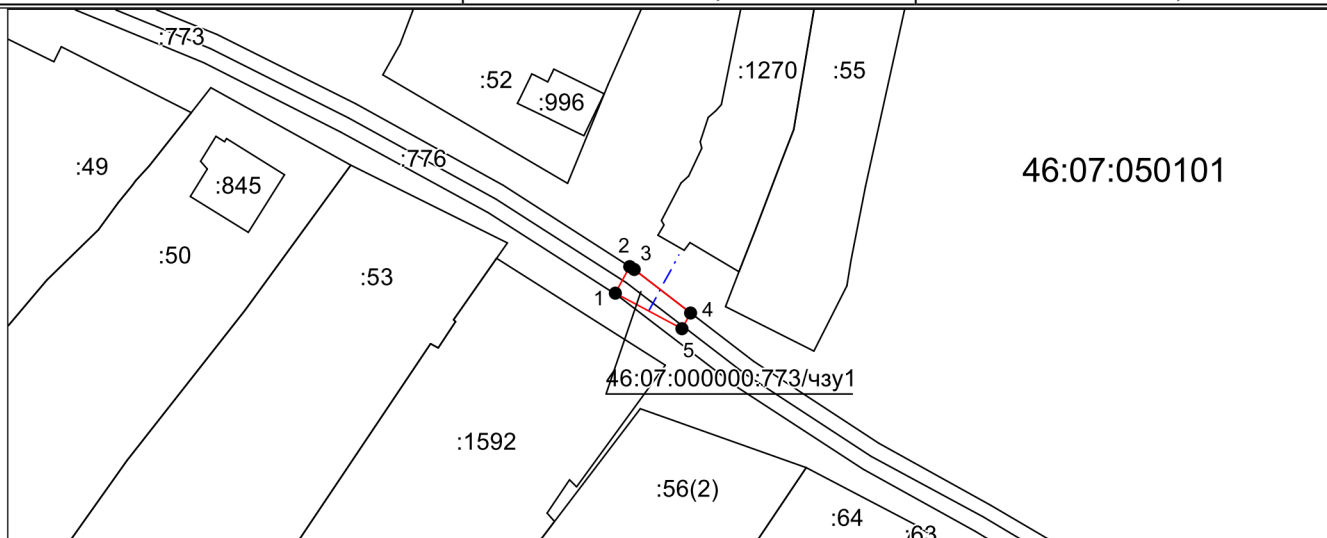

Система координат: МСК-46

Масштаб 1:1000

Условные обозначения:

- граница образуемого земельного участка,
- граница учтенного земельного участка,
- граница кадастрового квартала,
- — характерная точка границы земельного участка.

Утверждена
Постановлением
(наименование документа об утверждении, включая
Администрации Золотухинского района
наименования органов государственной власти или
Курской области
органов местного самоуправления, принявших
решение об утверждении схемы или подписавших
соглашение о перераспределении земельных участков)

от 22.12.2023 № 644-ко

**Схема расположения земельного участка или земельных участков
на кадастровом плане территории**

Условный номер земельного участка :ЗУ1		
(указывается в случае, если предусматривается образование двух и более земельных участков)		
Площадь земельного участка 1820 м² (указывается проектная площадь образуемого земельного участка, вычисленная с использованием технологических и программных средств, в том числе размещенных на официальном сайте федерального органа исполнительной власти, уполномоченного Правительством Российской Федерации на осуществление государственного кадастрового учета, государственной регистрации прав, ведение Единого государственного реестра недвижимости и предоставление сведений, содержащихся в Едином государственном реестре недвижимости, в информационно-телекоммуникационной сети "Интернет" (далее - официальный сайт), с округлением до 1 квадратного метра. Указанное значение площади земельного участка может быть уточнено при проведении кадастровых работ не более чем на десять процентов)		
Обозначение характерных точек границ	Координаты, м (указываются в случае подготовки схемы расположения земельного участка с использованием технологических и программных средств, в том числе размещенных на официальном сайте. Значения координат, полученные с использованием указанных технологических и программных средств, указываются с округлением до 0,01 метра)	
	X	Y
1	2	3
:ЗУ1(1)		
1	461516,60	1312567,99
2	461511,14	1312576,23
3	461506,11	1312573,20
4	461503,58	1312576,63
5	461488,68	1312609,80
6	461485,07	1312611,51
7	461481,58	1312601,20
8	461494,89	1312571,55
9	461503,57	1312559,80
1	461516,60	1312567,99
:ЗУ1(2)		
10	461402,53	1312595,51
11	461428,37	1312609,52
12	461436,22	1312613,01
13	461438,71	1312613,65
14	461449,01	1312613,18
15	461450,39	1312612,87
16	461466,71	1312609,14
17	461467,21	1312608,90
18	461470,17	1312618,57
19	461470,01	1312618,65
20	461452,60	1312622,62
21	461450,35	1312623,13
22	461437,66	1312623,71
23	461436,36	1312623,37
24	461437,72	1312620,45
25	461429,20	1312615,19
26	461410,76	1312604,07


1	2	3
27	461407,50	1312609,58
28	461397,47	1312604,14
29	461388,49	1312598,46
30	461380,06	1312593,21
31	461365,61	1312584,94
32	461343,94	1312571,85
33	461345,82	1312568,72
34	461337,25	1312563,58
35	461340,53	1312558,11
36	461370,68	1312576,31
37	461385,19	1312584,62
38	461393,80	1312589,99
10	461402,53	1312595,51

Утверждена
Постановлением
(наименование документа об утверждении, включая
Администрации Золотухинского района
наименования органов государственной власти или
Курской области
органов местного самоуправления, принявших
решение об утверждении схемы или подписавших
соглашение о перераспределении земельных участков)

от 22.12.2023 № 644-ко

Схема расположения земельного участка или земельных участков
на кадастровом плане территории

Условный номер земельного участка 46:07:101201:98/чзу1		
(указывается в случае, если предусматривается образование двух и более земельных участков)		
Площадь земельного участка 164 м ² (указывается проектная площадь образуемого земельного участка, вычисленная с использованием технологических и программных средств, в том числе размещенных на официальном сайте федерального органа исполнительной власти, уполномоченного Правительством Российской Федерации на осуществление государственного кадастрового учета, государственной регистрации прав, ведение Единого государственного реестра недвижимости и предоставление сведений, содержащихся в Едином государственном реестре недвижимости, в информационно-телекоммуникационной сети "Интернет" (далее - официальный сайт), с округлением до 1 квадратного метра. Указанное значение площади земельного участка может быть уточнено при проведении кадастровых работ не более чем на десять процентов)		
Обозначение характерных точек границ	Координаты, м (указываются в случае подготовки схемы расположения земельного участка с использованием технологических и программных средств, в том числе размещенных на официальном сайте. Значения координат, полученные с использованием указанных технологических и программных средств, указываются с округлением до 0,01 метра)	
	X	Y
1	2	3
1	461481,58	1312601,20
2	461485,07	1312611,51
3	461470,17	1312618,57
4	461467,21	1312608,90
5	461481,07	1312602,34
1	461481,58	1312601,20

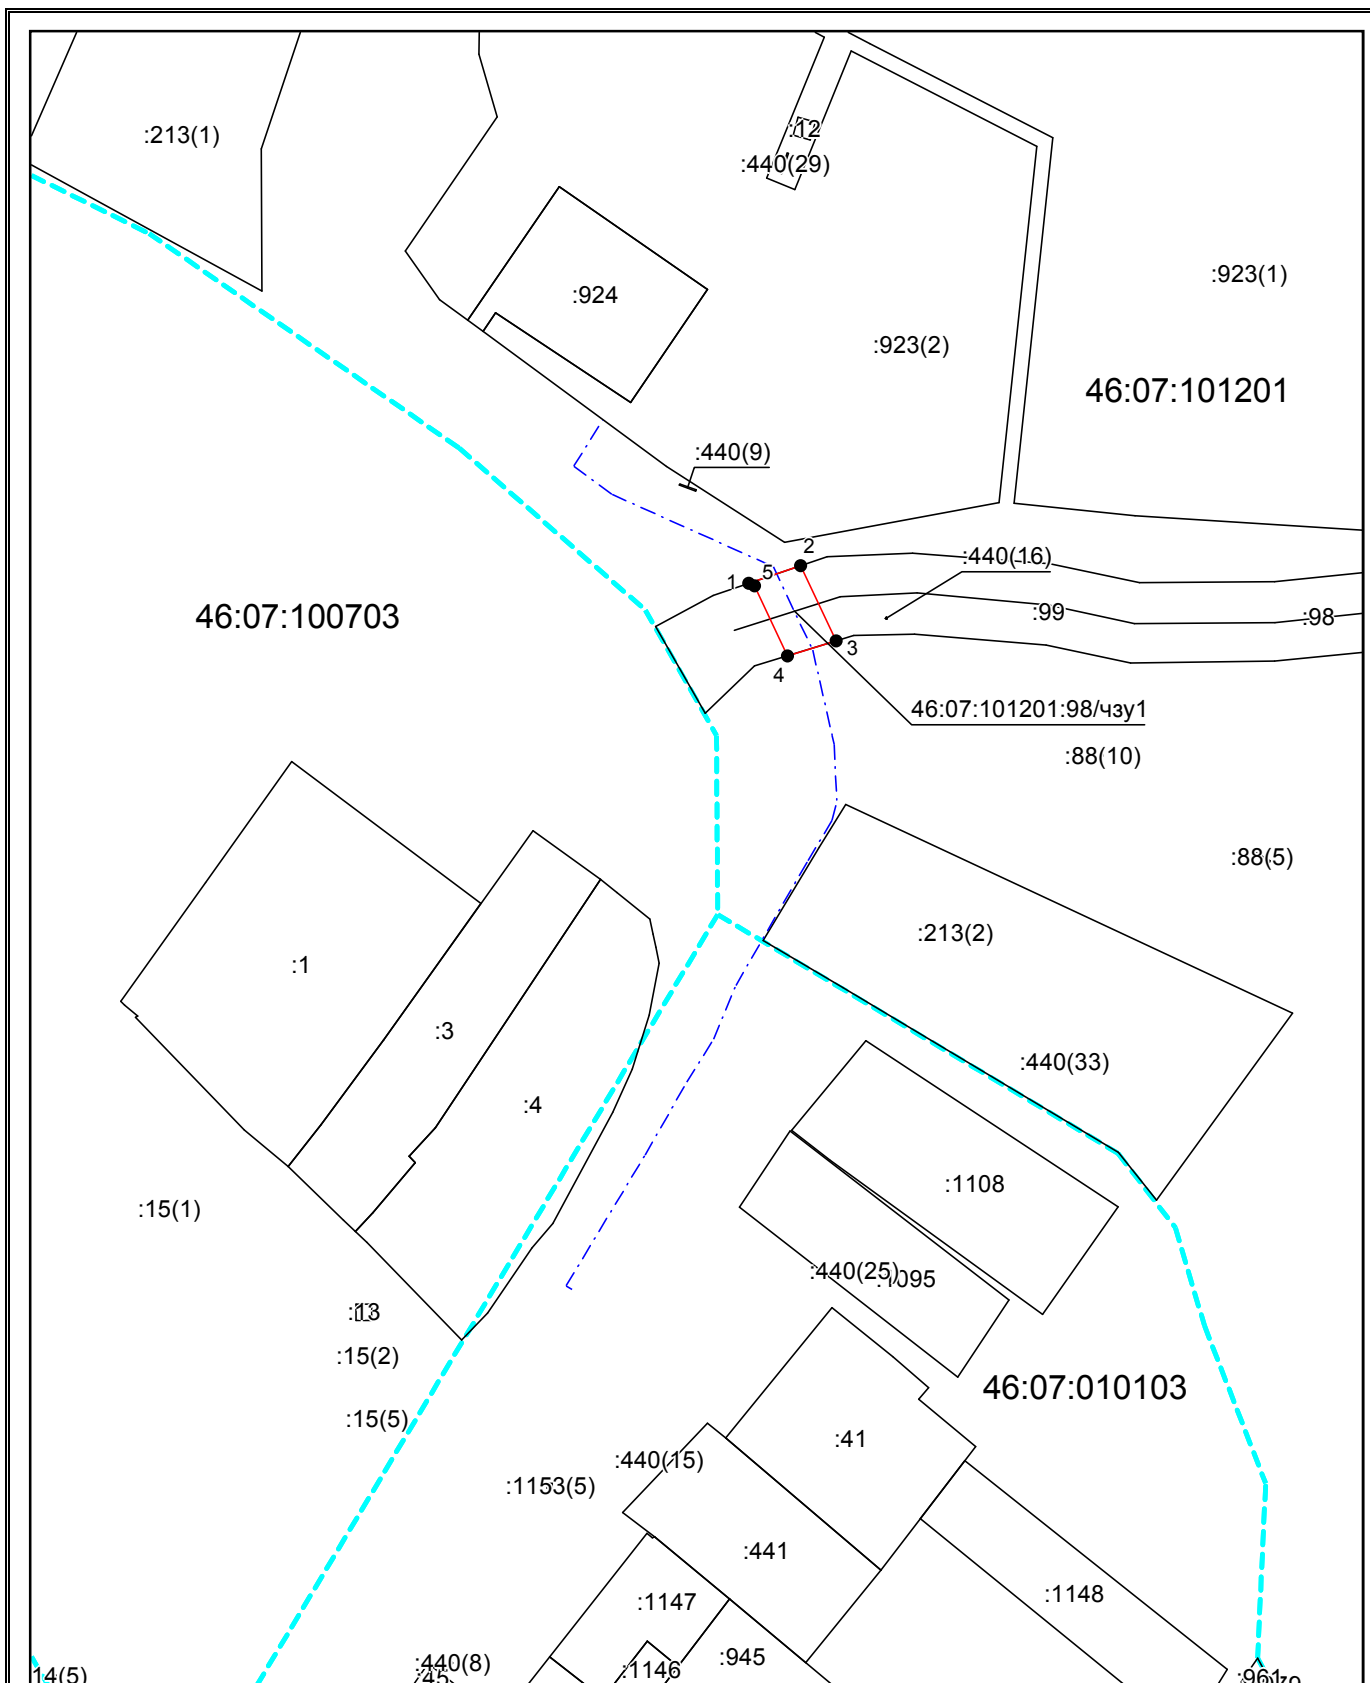

Система координат: МСК-46
Масштаб 1:1500

Условные обозначения:

- — граница образуемого земельного участка,
- — граница учтенного земельного участка,
- - - — граница кадастрового квартала,
- — характерная точка границы земельного участка.

Утверждена
Постановлением

(наименование документа об утверждении, включая

Администрации Золотухинского района

наименования органов государственной власти или

Курской области

органов местного самоуправления, принявших

решение об утверждении схемы или подписавших

соглашение о перераспределении земельных участков)

от 22.12.2023 № 644-10

Схема расположения земельного участка или земельных участков на
кадастровом плане территории

Условный номер земельного участка	46:07:170101:2542/чзy1	
(указывается в случае, если предусматривается образование двух и более земельных участков)		
Площадь земельного участка 39 м ² (указывается проектная площадь образуемого земельного участка, вычисленная с использованием технологических и программных средств, в том числе размещенных на официальном сайте федерального органа исполнительной власти, уполномоченного Правительством Российской Федерации на осуществление государственного кадастрового учета, государственной регистрации прав, ведение Единого государственного реестра недвижимости и предоставление сведений, содержащихся в Едином государственном реестре недвижимости, в информационно-телекоммуникационной сети "Интернет" (далее - официальный сайт), с округлением до 1 квадратного метра. Указанное значение площади земельного участка может быть уточнено при проведении кадастровых работ не более чем на десять процентов)		
Обозначение характерных точек границ	Координаты, м (указываются в случае подготовки схемы расположения земельного участка с использованием технологических и программных средств, в том числе размещенных на официальном сайте. Значения координат, полученные с использованием указанных технологических и программных средств, указываются с округлением до 0,01 метра)	
	X	Y
1	2	3
1	454450,83	1309324,53
2	454451,11	1309331,46
3	454451,10	1309334,53
4	454447,10	1309334,69
5	454447,12	1309325,57
6	454447,13	1309324,68
1	454450,83	1309324,53

Система координат: МСК-46
Масштаб 1:1500

Условные обозначения:

- граница образуемого земельного участка,
- граница учтенного земельного участка,
- граница кадастрового квартала,
- — характерная точка границы земельного участка.

Утверждена
Постановлением

(наименование документа об утверждении, включая

Администрации Золотухинского района

наименования органов государственной власти или

Курской области

органов местного самоуправления, принявших

решение об утверждении схемы или подписавших

соглашение о перераспределении земельных участков)

от 22.12.2023 № 644-10

Схема расположения земельного участка или земельных участков на
кадастровом плане территории

Условный номер земельного участка :3У1		
(указывается в случае, если предусматривается образование двух и более земельных участков)		
Площадь земельного участка 118 м ² (указывается проектная площадь образуемого земельного участка, вычисленная с использованием технологических и программных средств, в том числе размещенных на официальном сайте федерального органа исполнительной власти, уполномоченного Правительством Российской Федерации на осуществление государственного кадастрового учета, государственной регистрации прав, ведение Единого государственного реестра недвижимости и предоставление сведений, содержащихся в Едином государственном реестре недвижимости, в информационно-телекоммуникационной сети "Интернет" (далее - официальный сайт), с округлением до 1 квадратного метра. Указанное значение площади земельного участка может быть уточнено при проведении кадастровых работ не более чем на десять процентов)		
Обозначение характерных точек границ	Координаты, м (указываются в случае подготовки схемы расположения земельного участка с использованием технологических и программных средств, в том числе размещенных на официальном сайте. Значения координат, полученные с использованием указанных технологических и программных средств, указываются с округлением до 0,01 метра)	
	X	Y
1	2	3
1	442761,13	1305688,98
2	442761,11	1305698,98
3	442750,10	1305698,95
4	442749,38	1305698,96
5	442749,24	1305688,96
6	442750,04	1305688,95
1	442761,13	1305688,98

Система координат: МСК-46
Масштаб 1:1000

Условные обозначения:

- граница образуемого земельного участка,
- граница учтенного земельного участка,
- граница кадастрового квартала,
- — характерная точка границы земельного участка.

Схема расположения земельного участка или земельных участков на
кадастровом плане территории

Условный номер земельного участка :3У1 (указывается в случае, если предусматривается образование двух и более земельных участков)		
Площадь земельного участка 349 м ² (указывается проектная площадь образуемого земельного участка, вычисленная с использованием технологических и программных средств, в том числе размещенных на официальном сайте федерального органа исполнительной власти, уполномоченного Правительством Российской Федерации на осуществление государственного кадастрового учета, государственной регистрации прав, ведение Единого государственного реестра недвижимости и предоставление сведений, содержащихся в Едином государственном реестре недвижимости, в информационно-телекоммуникационной сети "Интернет" (далее - официальный сайт), с округлением до 1 квадратного метра. Указанное значение площади земельного участка может быть уточнено при проведении кадастровых работ не более чем на десять процентов)		
Обозначение характерных точек границ	Координаты, м (указываются в случае подготовки схемы расположения земельного участка с использованием технологических и программных средств, в том числе размещенных на официальном сайте. Значения координат, полученные с использованием указанных технологических и программных средств, указываются с округлением до 0,01 метра)	
	X	Y
1	2	3
1	458384,25	1298041,83
2	458384,25	1298051,83
3	458349,32	1298051,83
4	458349,32	1298041,83
1	458384,25	1298041,83

Система координат: МСК-46
Масштаб 1:2000

Условные обозначения:

- граница образуемого земельного участка,
- граница учтенного земельного участка,
- граница кадастрового квартала,
- — характерная точка границы земельного участка.

от 22.12.2023 № 674-102

Схема расположения земельного участка или земельных участков на
кадастровом плане территории

Условный номер земельного участка :ЗУ1 (указывается в случае, если предусматривается образование двух и более земельных участков)		
Площадь земельного участка 91 м ² (указывается проектная площадь образуемого земельного участка, вычисленная с использованием технологических и программных средств, в том числе размещенных на официальном сайте федерального органа исполнительной власти, уполномоченного Правительством Российской Федерации на осуществление государственного кадастрового учета, государственной регистрации прав, ведение Единого государственного реестра недвижимости и предоставление сведений, содержащихся в Едином государственном реестре недвижимости, в информационно-телекоммуникационной сети "Интернет" (далее - официальный сайт), с округлением до 1 квадратного метра. Указанное значение площади земельного участка может быть уточнено при проведении кадастровых работ не более чем на десять процентов)		
Обозначение характерных точек границ	Координаты, м (указываются в случае подготовки схемы расположения земельного участка с использованием технологических и программных средств, в том числе размещенных на официальном сайте. Значения координат, полученные с использованием указанных технологических и программных средств, указываются с округлением до 0,01 метра)	
	X	Y
1	2	3
1	444863,89	1306554,97
2	444865,21	1306565,30
3	444856,61	1306566,55
4	444855,36	1306555,99
1	444863,89	1306554,97

Система координат: МСК-46
Масштаб 1:1000

Условные обозначения:

— граница образуемого земельного участка,

— граница учтенного земельного участка,

— граница кадастрового квартала,

— характерная точка границы земельного участка.

Утверждена
Постановлением

(наименование документа об утверждении, включая

Администрации Золотухинского района
наименования органов государственной власти или

Курской области

органов местного самоуправления, принявших


решение об утверждении схемы или подписавших

соглашение о перераспределении земельных участков)

от 22.12.2023 № 674-н

Схема расположения земельного участка или земельных участков на
кадастровом плане территории

Условный номер земельного участка :ЗУ1		
(указывается в случае, если предусматривается образование двух и более земельных участков)		
Площадь земельного участка 535 м² (указывается проектная площадь образуемого земельного участка, вычисленная с использованием технологических и программных средств, в том числе размещенных на официальном сайте федерального органа исполнительной власти, уполномоченного Правительством Российской Федерации на осуществление государственного кадастрового учета, государственной регистрации прав, ведение Единого государственного реестра недвижимости и предоставление сведений, содержащихся в Едином государственном реестре недвижимости, в информационно-телекоммуникационной сети "Интернет" (далее - официальный сайт), с округлением до 1 квадратного метра. Указанное значение площади земельного участка может быть уточнено при проведении кадастровых работ не более чем на десять процентов)		
Обозначение характерных точек границ	Координаты, м	
	(указываются в случае подготовки схемы расположения земельного участка с использованием технологических и программных средств, в том числе размещенных на официальном сайте. Значения координат, полученные с использованием указанных технологических и программных средств, указываются с округлением до 0,01 метра)	
	X	Y
1	2	3
:ЗУ1(1)		
1	454447,13	1309324,68
2	454447,10	1309334,69
3	454433,84	1309335,24
4	454433,99	1309332,77
5	454417,94	1309332,36
6	454417,52	1309335,90
7	454399,51	1309336,64
8	454399,74	1309326,62
1	454447,13	1309324,68
:ЗУ1(2)		
9	454395,74	1309326,78
10	454395,50	1309336,80
11	454384,58	1309337,25
12	454384,99	1309327,22
9	454395,74	1309326,78

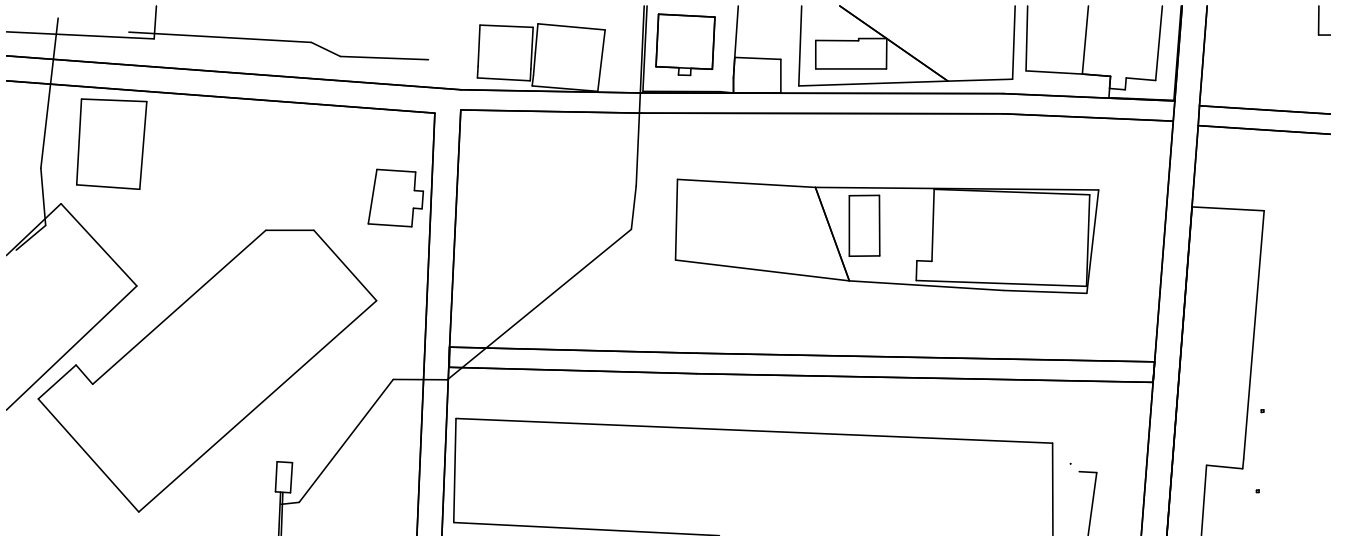

(наименование документа об утверждении, включая

наименования органов государственной власти или

органов местного самоуправления, принявших


решение об утверждении схемы или подписавших

соглашение о перераспределении земельных участков)

ОТ 22.12.2023 № 674-НО

кадастровом плане территории

Условный номер земельного участка		46:07:170101:2543/чзу1	
(указывается в случае, если предусматривается образование двух и более земельных участков)			
Площадь земельного участка 40 м²			
(указывается проектная площадь образуемого земельного участка, вычисленная с использованием технологических и программных средств, в том числе размещенных на официальном сайте федерального органа исполнительной власти, уполномоченного Правительством Российской Федерации на осуществление государственного кадастрового учета, государственной регистрации прав, ведение Единого государственного реестра недвижимости и предоставление сведений, содержащихся в Едином государственном реестре недвижимости, в информационно-телекоммуникационной сети "Интернет" (далее - официальный сайт), с округлением до 1 квадратного метра. Указанное значение площади земельного участка может быть уточнено при проведении кадастровых работ не более чем на десять процентов)			
Обозначение характерных точек границ	Координаты, м		
	(указываются в случае подготовки схемы расположения земельного участка с использованием технологических и программных средств, в том числе размещенных на официальном сайте. Значения координат, полученные с использованием указанных технологических и программных средств, указываются с округлением до 0,01 метра)		
	X	Y	
1	2	3	
1	454399,74	1309326,62	
2	454399,51	1309336,60	
3	454399,51	1309336,64	
4	454395,50	1309336,80	
5	454395,74	1309326,78	
1	454399,74	1309326,62	

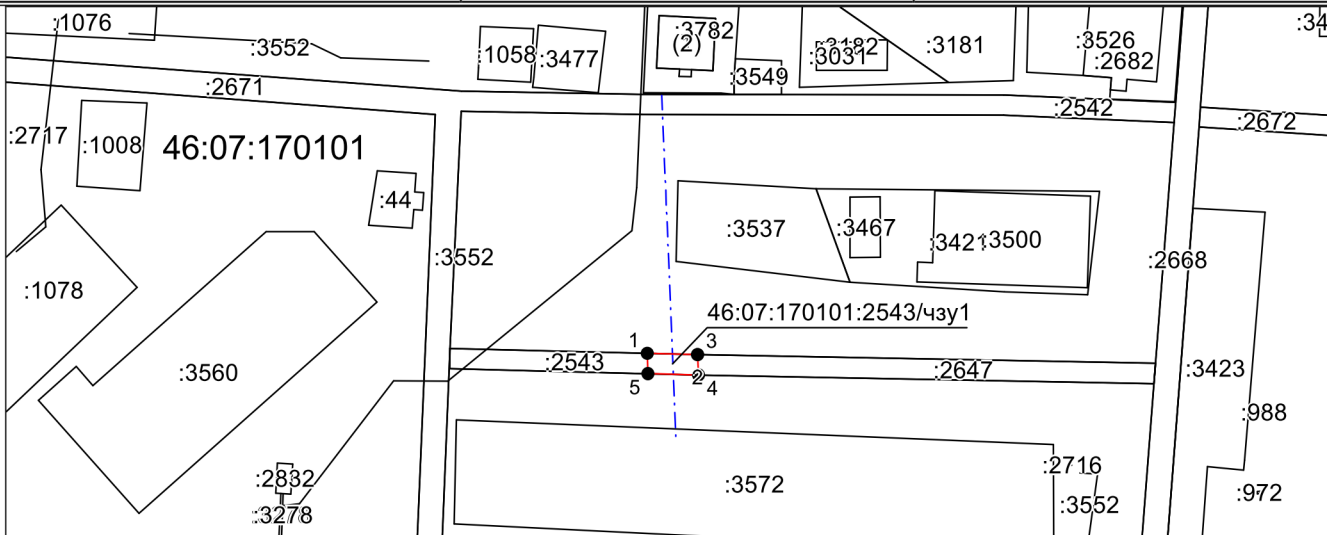

Система координат: МСК-46

Масштаб 1:1500

Условные обозначения:

- – граница образуемого земельного участка,
- – граница учтенного земельного участка,
-  – граница кадастрового квартала,
- – характерная точка границы земельного участка.

Утверждена
Постановлением

(наименование документа об утверждении, включая

Администрации Золотухинского района

наименования органов государственной власти или

Курской области

органов местного самоуправления, принявших

решение об утверждении схемы или подписавших

соглашение о перераспределении земельных участков)

от 22.12.2023 № 644-но

Схема расположения земельного участка или земельных участков на
кадастровом плане территории

Условный номер земельного участка	46:07:170101:3572/чзу1	
(указывается в случае, если предусматривается образование двух и более земельных участков)		
Площадь земельного участка 16 м ² (указывается проектная площадь образуемого земельного участка, вычисленная с использованием технологических и программных средств, в том числе размещенных на официальном сайте федерального органа исполнительной власти, уполномоченного Правительством Российской Федерации на осуществление государственного кадастрового учета, государственной регистрации прав, ведение Единого государственного реестра недвижимости и предоставление сведений, содержащихся в Едином государственном реестре недвижимости, в информационно-телекоммуникационной сети "Интернет" (далее - официальный сайт), с округлением до 1 квадратного метра. Указанное значение площади земельного участка может быть уточнено при проведении кадастровых работ не более чем на десять процентов)		
Обозначение характерных точек границ	Координаты, м (указываются в случае подготовки схемы расположения земельного участка с использованием технологических и программных средств, в том числе размещенных на официальном сайте. Значения координат, полученные с использованием указанных технологических и программных средств, указываются с округлением до 0,01 метра)	
	X	Y
1	2	3
1	454384,99	1309327,22
2	454384,58	1309337,25
3	454383,41	1309337,30
4	454383,01	1309327,30
1	454384,99	1309327,22

Система координат: МСК-46
Масштаб 1:1500

Условные обозначения:

- граница образуемого земельного участка,
- граница учтенного земельного участка,
- граница кадастрового квартала,
- — характерная точка границы земельного участка.

Утверждена
Постановлением

(наименование документа об утверждении, включая

Администрации Золотухинского района

наименования органов государственной власти или

Курской области

органов местного самоуправления, принявших

решение об утверждении схемы или подписавших

соглашение о перераспределении земельных участков)

от 22.12.2023 № 644-ко

Схема расположения земельного участка или земельных участков на
кадастровом плане территории

Условный номер земельного участка :3У1		
(указывается в случае, если предусматривается образование двух и более земельных участков)		
Площадь земельного участка 37 м ² (указывается проектная площадь образуемого земельного участка, вычисленная с использованием технологических и программных средств, в том числе размещенных на официальном сайте федерального органа исполнительной власти, уполномоченного Правительством Российской Федерации на осуществление государственного кадастрового учета, государственной регистрации прав, ведение Единого государственного реестра недвижимости и предоставление сведений, содержащихся в Едином государственном реестре недвижимости, в информационно-телекоммуникационной сети "Интернет" (далее - официальный сайт), с округлением до 1 квадратного метра. Указанное значение площади земельного участка может быть уточнено при проведении кадастровых работ не более чем на десять процентов)		
Обозначение характерных точек границ	Координаты, м (указываются в случае подготовки схемы расположения земельного участка с использованием технологических и программных средств, в том числе размещенных на официальном сайте. Значения координат, полученные с использованием указанных технологических и программных средств, указываются с округлением до 0,01 метра)	
	X	Y
1	2	3
1	472622,12	1328515,72
2	472626,42	1328524,74
3	472623,09	1328526,33
4	472621,66	1328523,42
5	472621,54	1328523,20
6	472618,74	1328517,33
1	472622,12	1328515,72

Система координат: МСК-46
Масштаб 1:1000

Условные обозначения:

- граница образуемого земельного участка,
- граница учтенного земельного участка,
- граница кадастрового квартала,
- — характерная точка границы земельного участка.

Утверждена
Постановлением

(наименование документа об утверждении, включая

Администрации Золотухинского района

наименования органов государственной власти или

Курской области

органов местного самоуправления, принявших

решение об утверждении схемы или подписавших

соглашение о перераспределении земельных участков)

от 22.12.2023 № 644-ко

Схема расположения земельного участка или земельных участков на
кадастровом плане территории

Условный номер земельного участка :ЗУ1		
(указывается в случае, если предусматривается образование двух и более земельных участков)		
Площадь земельного участка 70 м ² (указывается проектная площадь образуемого земельного участка, вычисленная с использованием технологических и программных средств, в том числе размещенных на официальном сайте федерального органа исполнительной власти, уполномоченного Правительством Российской Федерации на осуществление государственного кадастрового учета, государственной регистрации прав, ведение Единого государственного реестра недвижимости и предоставление сведений, содержащихся в Едином государственном реестре недвижимости, в информационно-телекоммуникационной сети "Интернет" (далее - официальный сайт), с округлением до 1 квадратного метра. Указанное значение площади земельного участка может быть уточнено при проведении кадастровых работ не более чем на десять процентов)		
Обозначение характерных точек границ	Координаты, м (указываются в случае подготовки схемы расположения земельного участка с использованием технологических и программных средств, в том числе размещенных на официальном сайте. Значения координат, полученные с использованием указанных технологических и программных средств, указываются с округлением до 0,01 метра)	
	X	Y
1	2	3
1	464647,32	1305425,15
2	464643,81	1305434,51
3	464637,25	1305432,06
4	464640,77	1305422,69
1	464647,32	1305425,15

:233

46:07:120301

:ЗУ1

Система координат: МСК-46
Масштаб 1:1000

Условные обозначения:

- граница образуемого земельного участка,
- граница учтенного земельного участка,
- граница кадастрового квартала,
- — характерная точка границы земельного участка.

Утверждена
Постановлением

(наименование документа об утверждении, включая

Администрации Золотухинского района

наименования органов государственной власти или

Курской области

органов местного самоуправления, принявших

решение об утверждении схемы или подписавших

соглашение о перераспределении земельных участков)

от 22.12.2023 № 644-102

Схема расположения земельного участка или земельных участков на
кадастровом плане территории

Условный номер земельного участка	:3У1	
(указывается в случае, если предусматривается образование двух и более земельных участков)		
Площадь земельного участка 595 м ² (указывается проектная площадь образуемого земельного участка, вычисленная с использованием технологических и программных средств, в том числе размещенных на официальном сайте федерального органа исполнительной власти, уполномоченного Правительством Российской Федерации на осуществление государственного кадастрового учета, государственной регистрации прав, ведение Единого государственного реестра недвижимости и предоставление сведений, содержащихся в Едином государственном реестре недвижимости, в информационно-телекоммуникационной сети "Интернет" (далее - официальный сайт), с округлением до 1 квадратного метра. Указанное значение площади земельного участка может быть уточнено при проведении кадастровых работ не более чем на десять процентов)		
Обозначение характерных точек границ	Координаты, м (указываются в случае подготовки схемы расположения земельного участка с использованием технологических и программных средств, в том числе размещенных на официальном сайте. Значения координат, полученные с использованием указанных технологических и программных средств, указываются с округлением до 0,01 метра)	
	X	Y
1	2	3
1	447509,03	1305564,55
2	447528,54	1305597,07
3	447521,77	1305601,13
4	447506,03	1305572,41
5	447505,55	1305572,86
6	447503,91	1305574,41
7	447478,65	1305587,23
8	447474,15	1305584,93
9	447478,71	1305576,03
10	447478,67	1305576,01
11	447502,87	1305563,72
1	447509,03	1305564,55

Система координат: МСК-46
Масштаб 1:1500

Условные обозначения:

-  – граница образуемого земельного участка,
-  – граница учтенного земельного участка,
-  – граница кадастрового квартала,
-  – характерная точка границы земельного участка.